

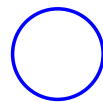
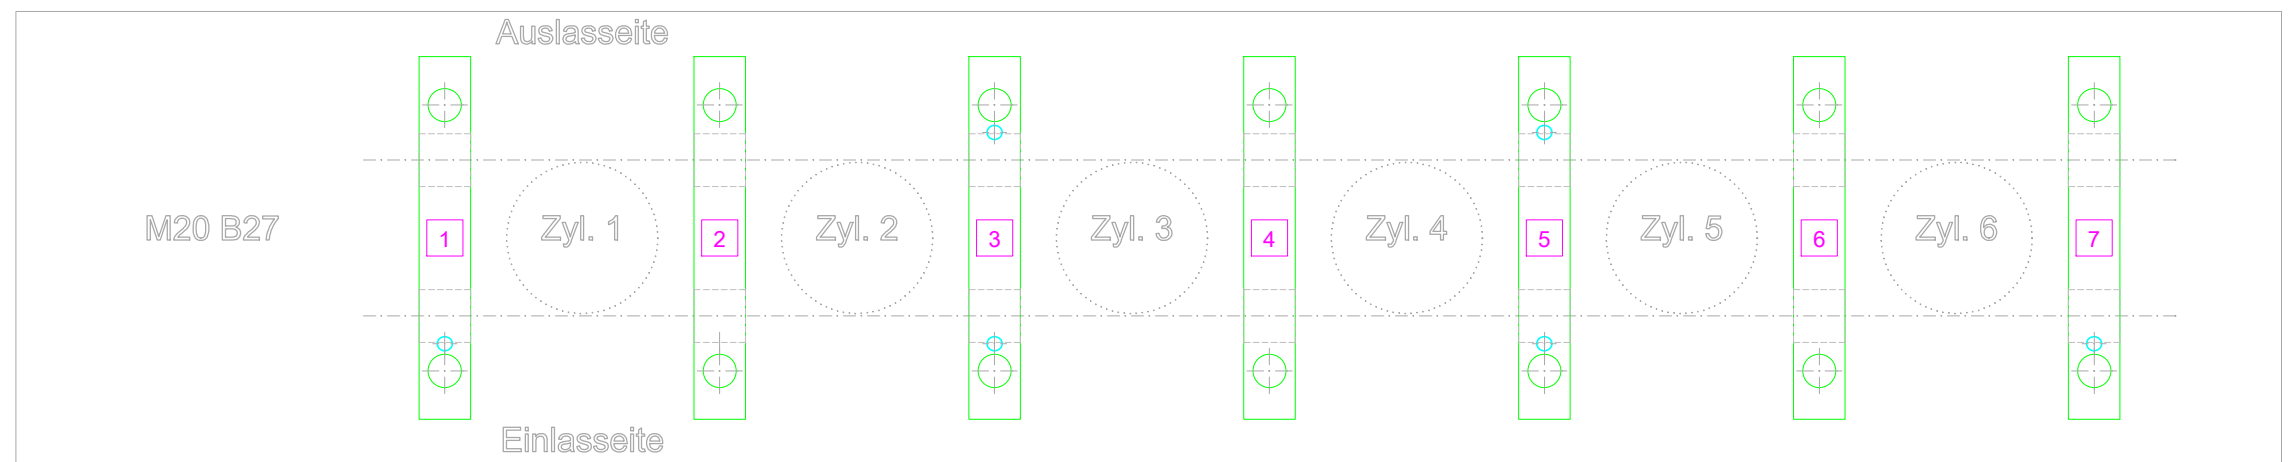
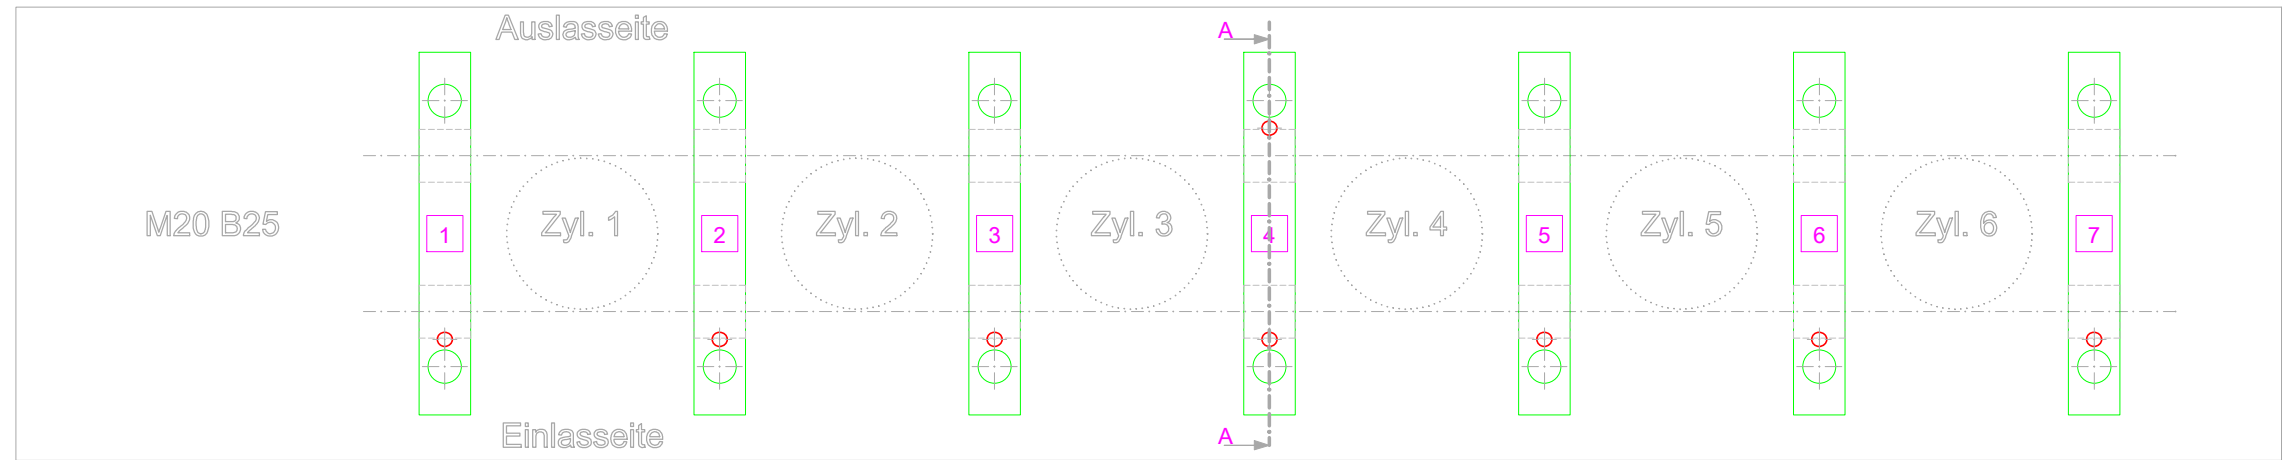


Schnitt A-A  
(90° gedreht gezeichnet)

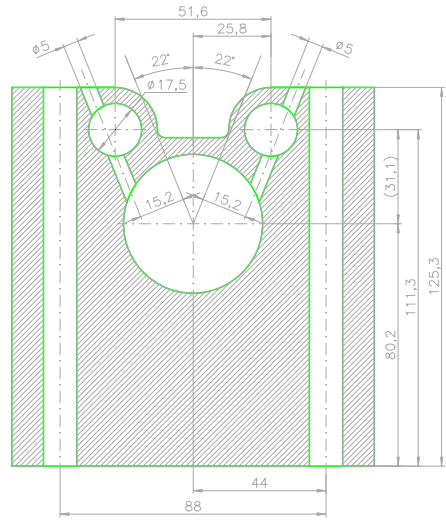

= neue Bohrungen:  
Kippbelachse einlassseitig: 2., 4. und 6. NW-Lagerstelle  
Kippbelachse auslassseitig: 4. NW-Lagerstelle (Mitte)

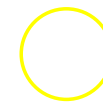

= "unnötige" Bohrungen nach Umbau:  
diese Bohrungen werden nicht mehr benötigt, haben auch keinerlei Funktion mehr,  
da die B25/B20/B23 Nockenwelle hier keine Nuten an den Lagerstellen haben

